


Schéma č. 3 - sídlo Lobzy

M 1:5 000

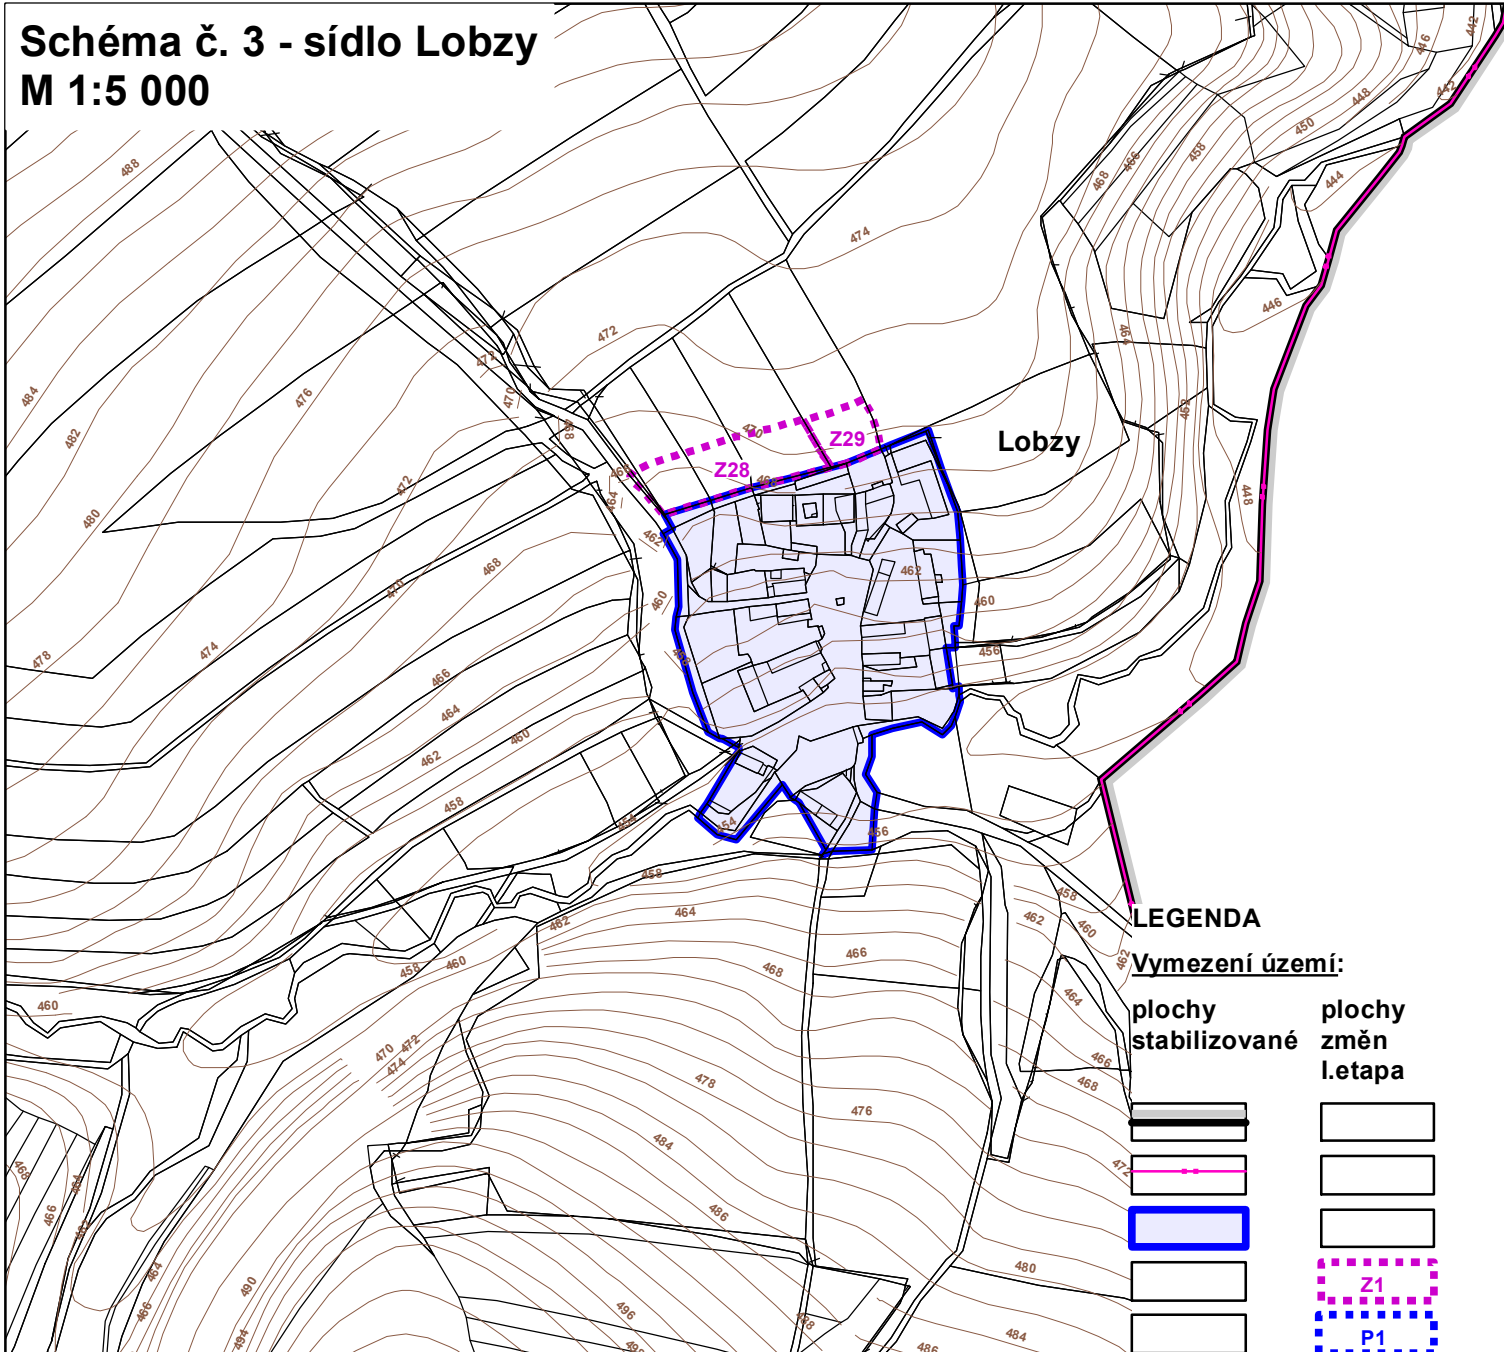

LEGENDA

Vymezení území:

plochy stabilizované	plochy změn I.etapa	plochy změn II.etapa

- hranice řešeného území
- hranice katastrálního území
- hranice zastavěného území k 1.09.2013
- zastavitelné plochy
- plochy přestavby
- rozvoj území dle urbanistické studie z roku 1999

Upozornění: Pro území obce Ošelín nebyla dosud zpracována územně plánovací dokumentace