


Schéma č. 4 - místní část Německý Mlýn M 1:5 000

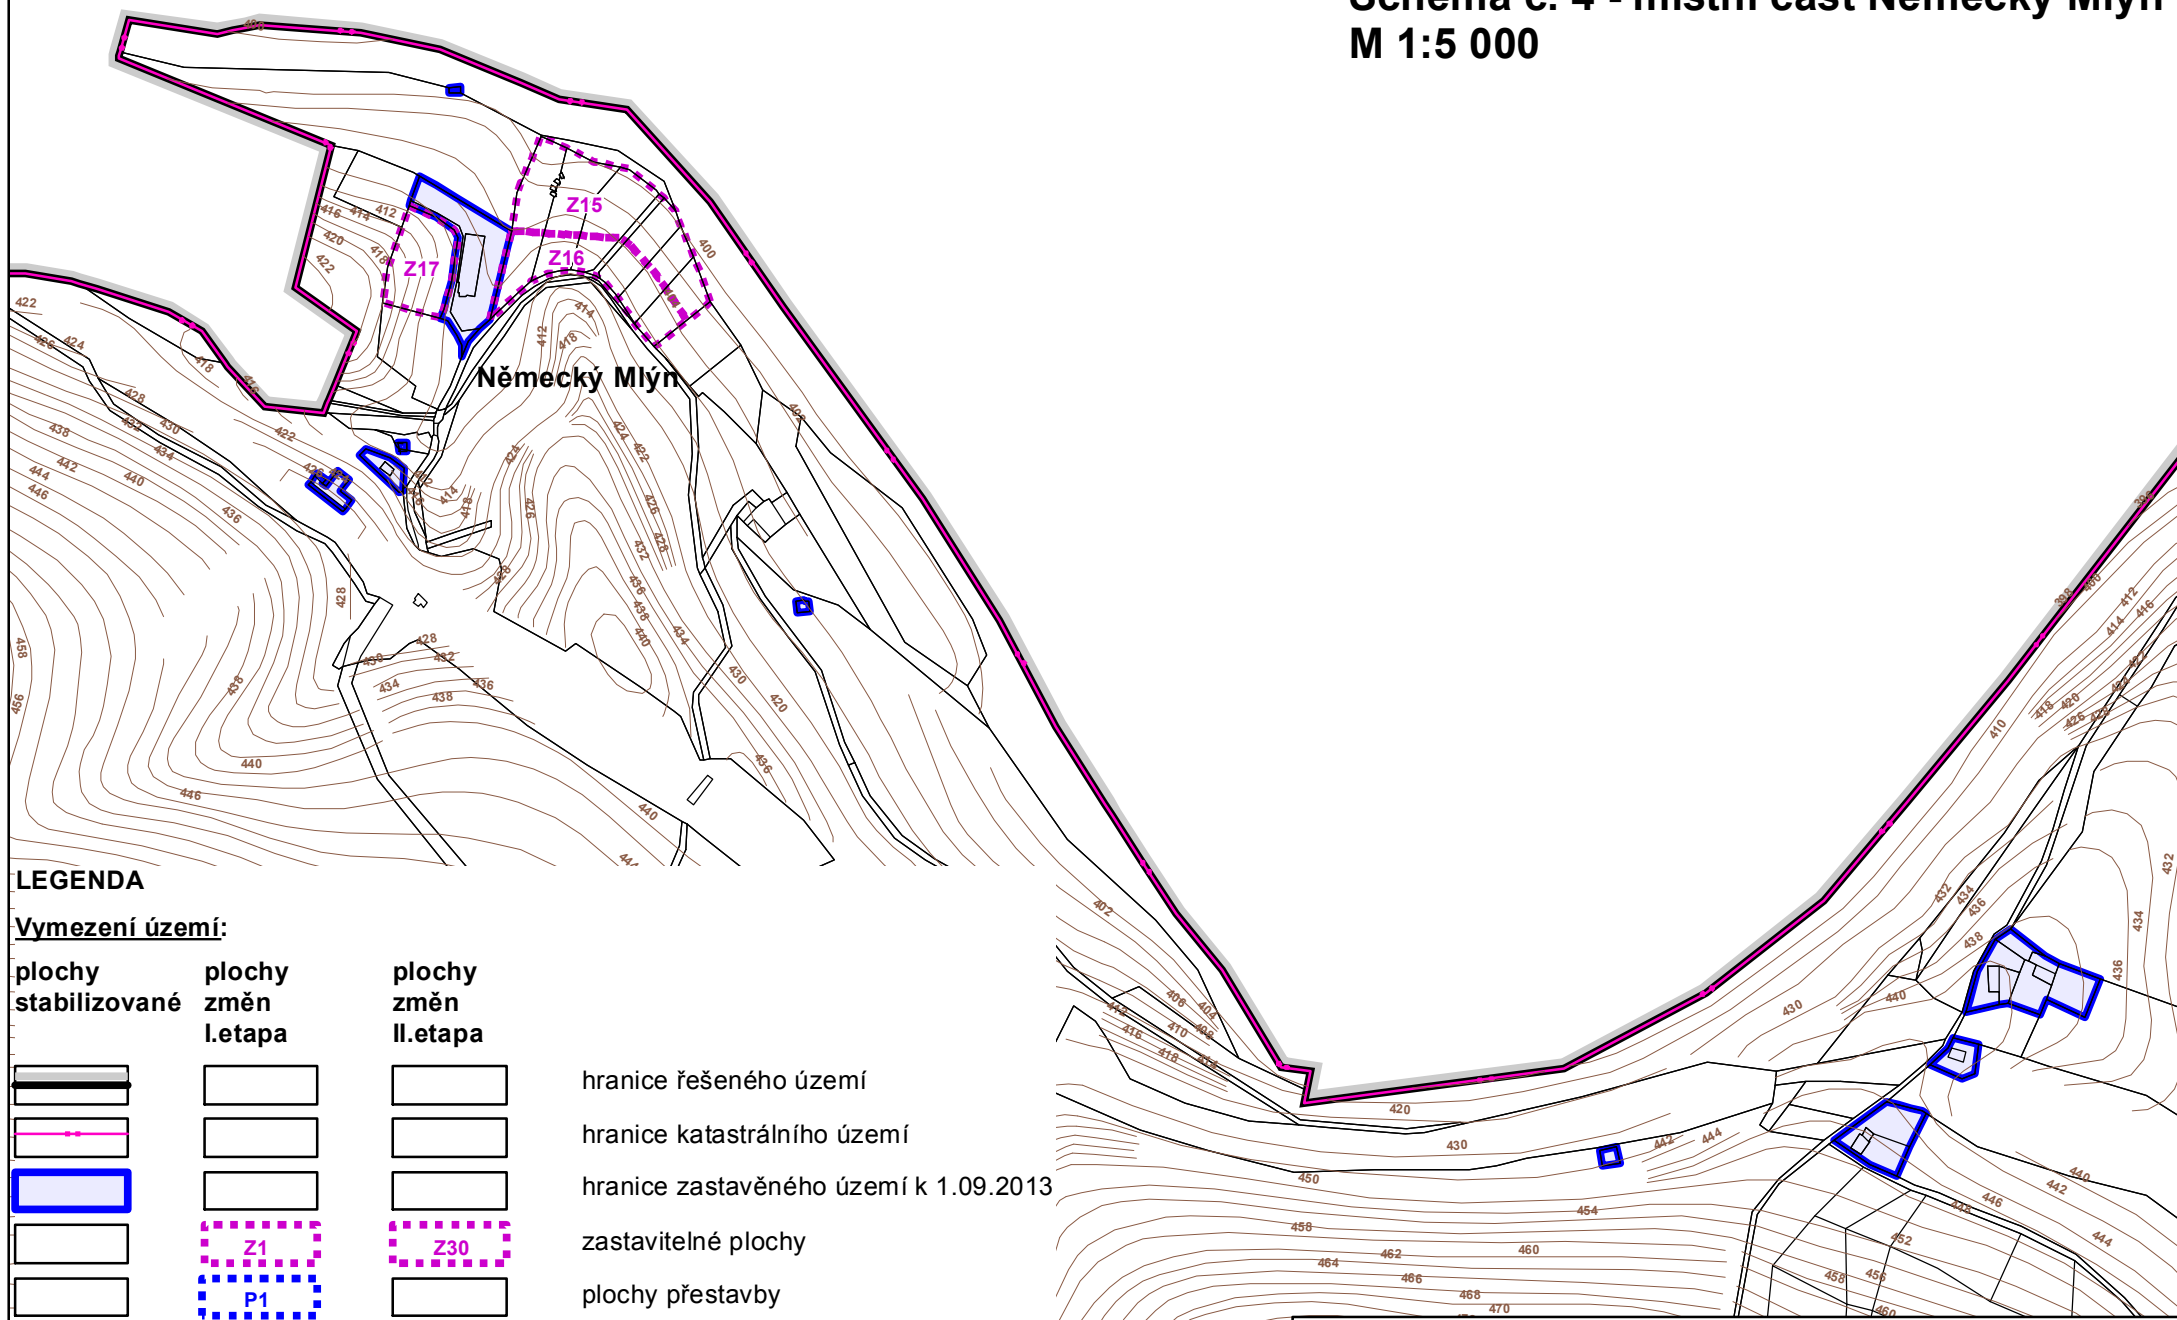

LEGENDA

Vymezení území:

plochy stabilizované	plochy změn I.etapa	plochy změn II.etapa	
			hranice řešeného území
			hranice katastrálního území
			hranice zastavěného území k 1.09.2013
			zastavitelné plochy
			plochy přestavby
			rozvoj území dle urbanistické studie z roku 1999

Upozornění: Pro území obce Ošelín nebyla dosud zpracována územně plánovací dokumentace